



N

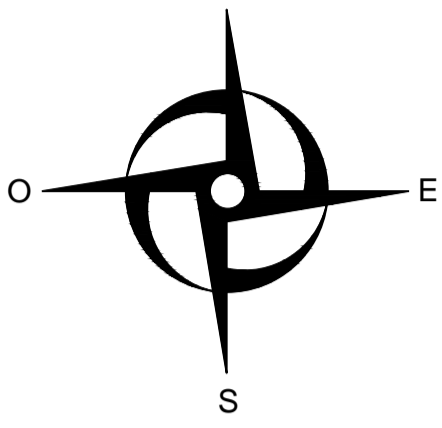

SITUAÇÃO DE LOCAÇÃO DA AREA LEVANTADA

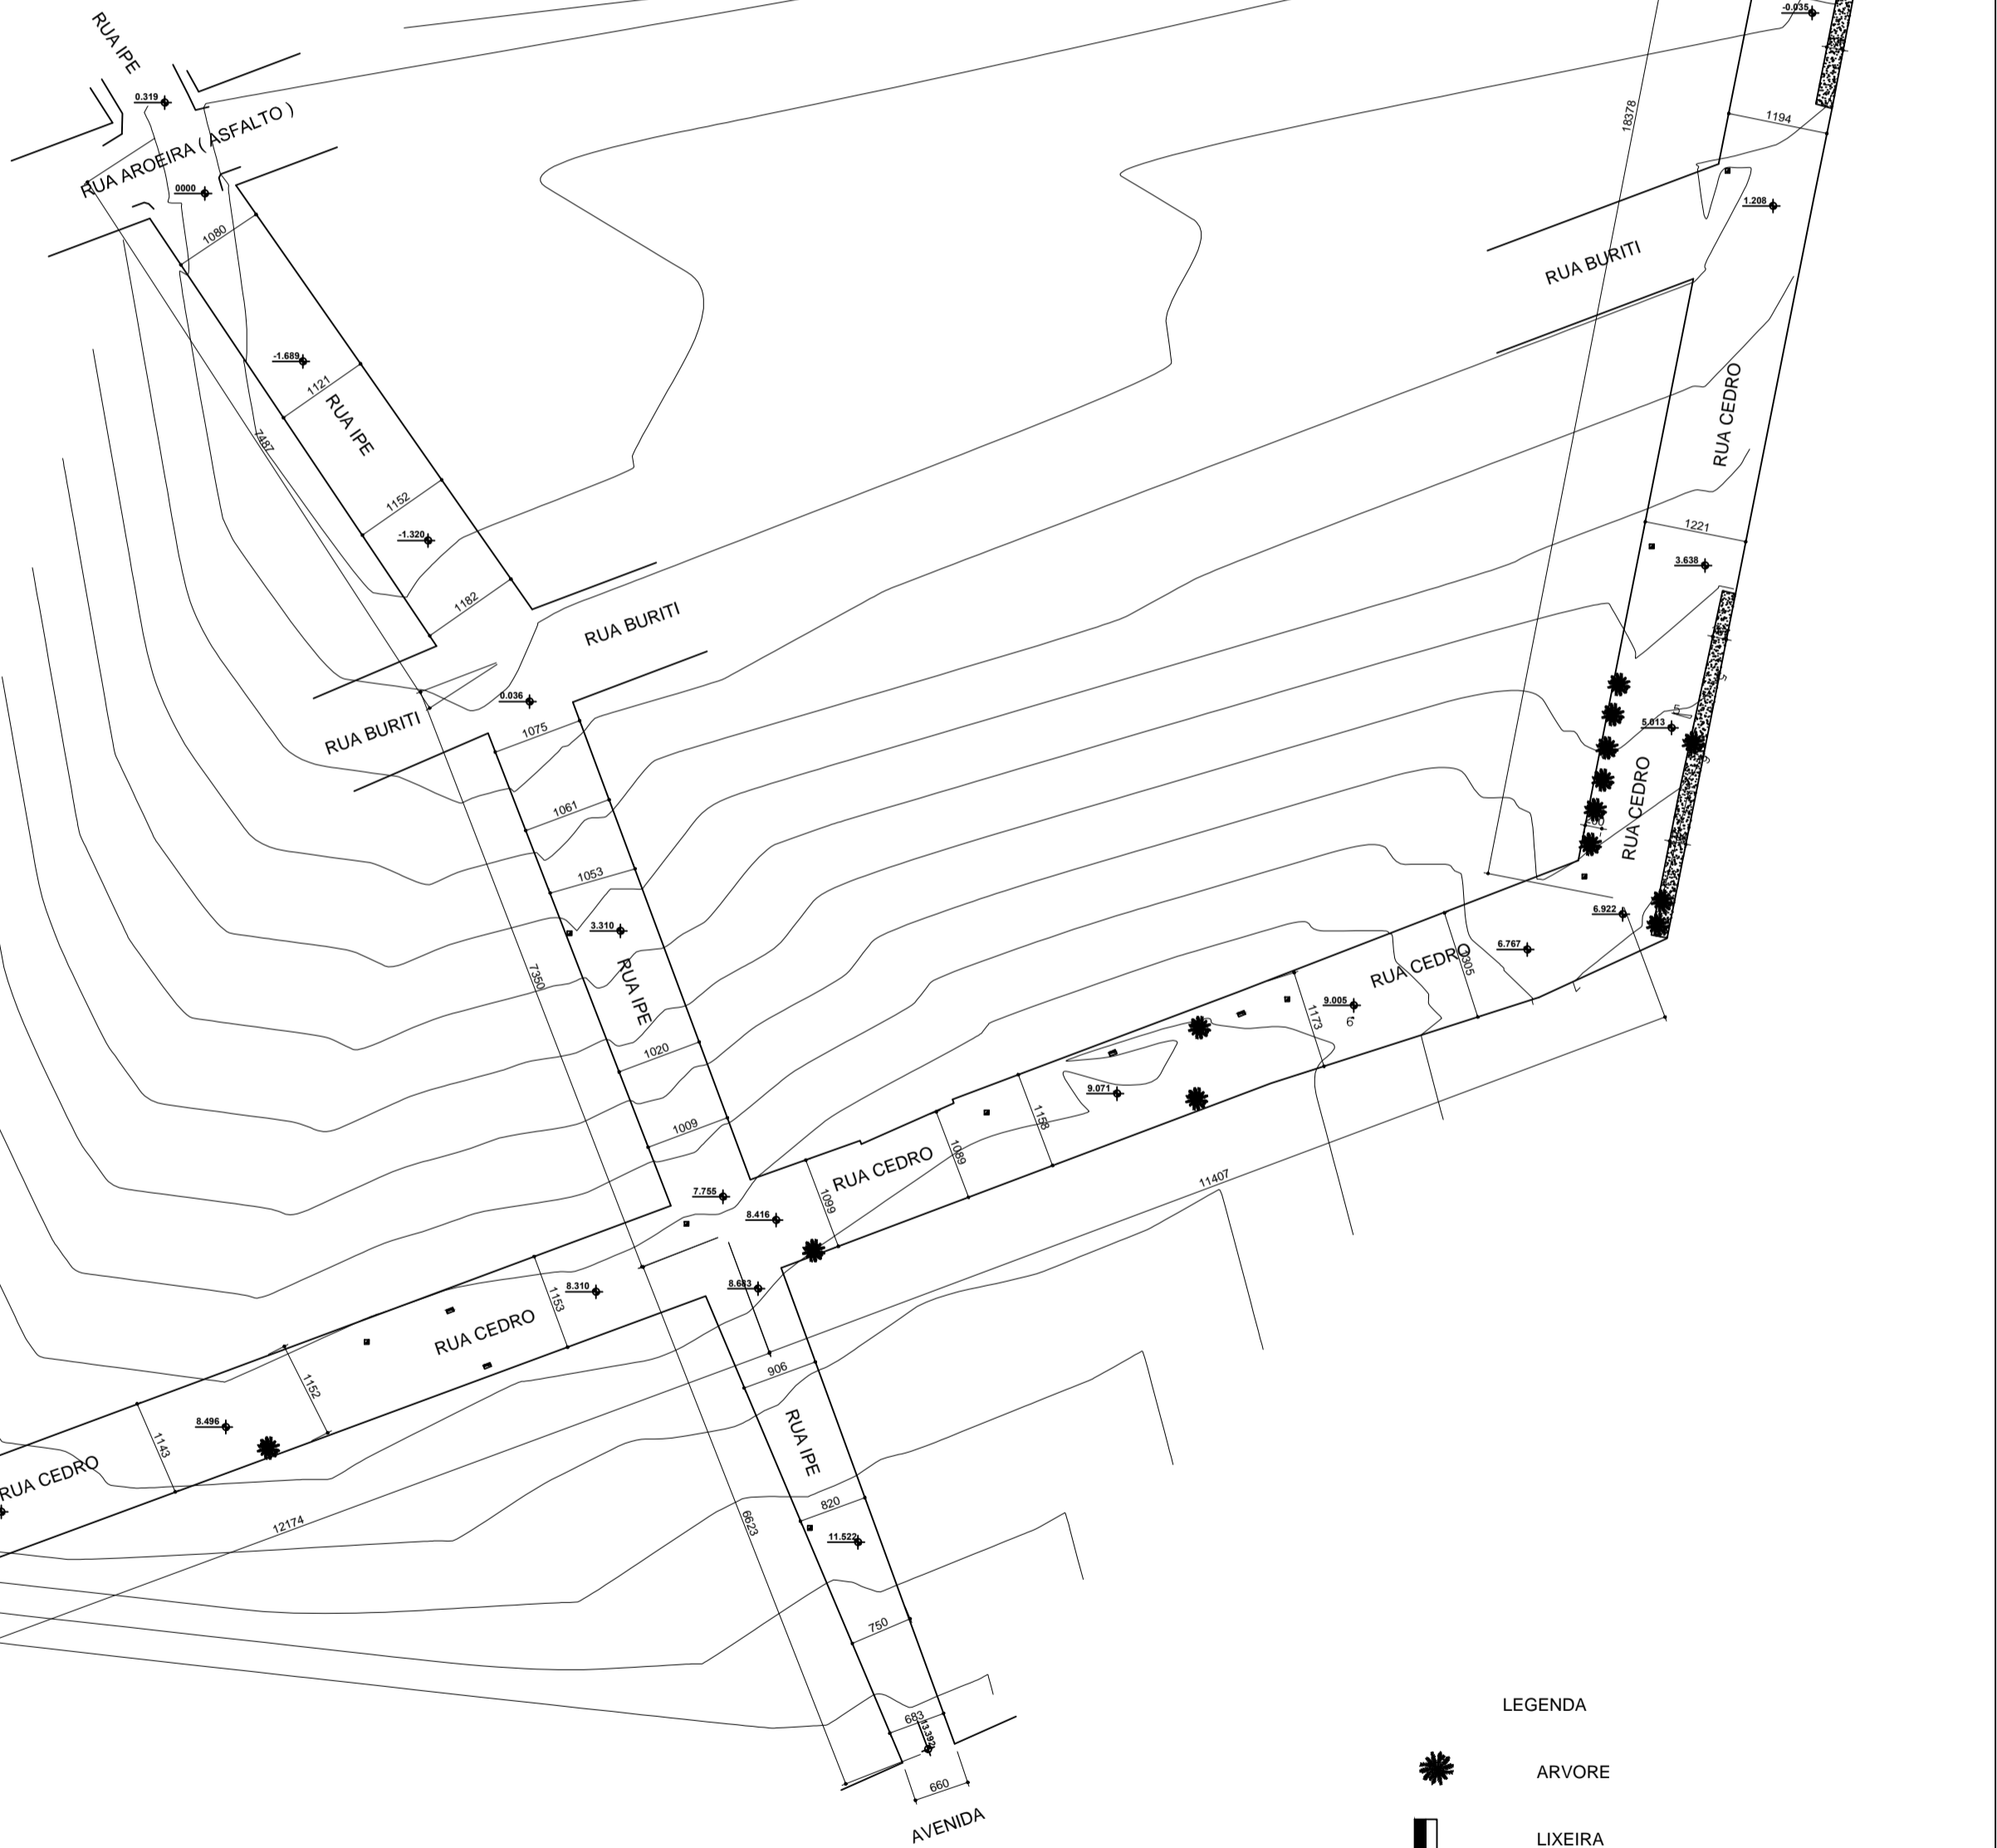

ÁREAS:

- RUA CEDRO 4.940.14 m<sup>2</sup> ( TRECHO )
- RUA CEDRO 419.59 m ( LINEAR )
- RUA IPÊ 1.950.72 m<sup>2</sup> ( TRECHO )
- RUA IPÊ 214.60 m ( LINEAR )

LEGENDA

- TRECHO LEVANTADO
- CURVA DE NIVEL
- DEGRAU / RAMPA
- DIVISA RUA

LEGENDA

- ARVORE
- LIXEIRA
- PLACA DE TRANSITO
- POSTE DE LUZ
- NIVEL

Coordenada Geográfica RUA CEDRO

567108.00 m E / 7929077.00 m S INICIO  
 566959.00 m E / 7928758.00 m S FIM

Coordenada Geográfica RUA IPÊ

567091.00 m E / 7928787.00 m S INICIO  
 566948.00 m E / 7928933.00 m S FIM

**MTA**  
Topografia, Engenharia e Desenho

RT:	TÍTULO	ENDER:	TRECHOS DAS RUAS CEDRO / RUA IPÊ PORTAL DO CERRADO INIMUTABA - MG			
			DATA	Nº Operação	Observação	Formato
FABRICIO IRACY SIMÕES CREA 98520/0 - MG	LEVANTAMENTO TOPOGRAFICO	PREFEITURA MUNICIPAL DE INIMUTABA - MG CNPJ - 17.694.860/0001-75	Jun/2019	1053261-26		A2
			ART	SICONSV	Aprovação	Número
			5253788	39.138/2018		03-01