



PAVIMENTAÇÃO – RUAS COM LARGURA VARIÁVEL
 RUA IPÊ – trecho entre Rua Cedro e Av. Geraldo Magalhães Mascarenhas
 PISTA SIMPLES COM SARJETA
 PLANTA
 ESC. 1:150

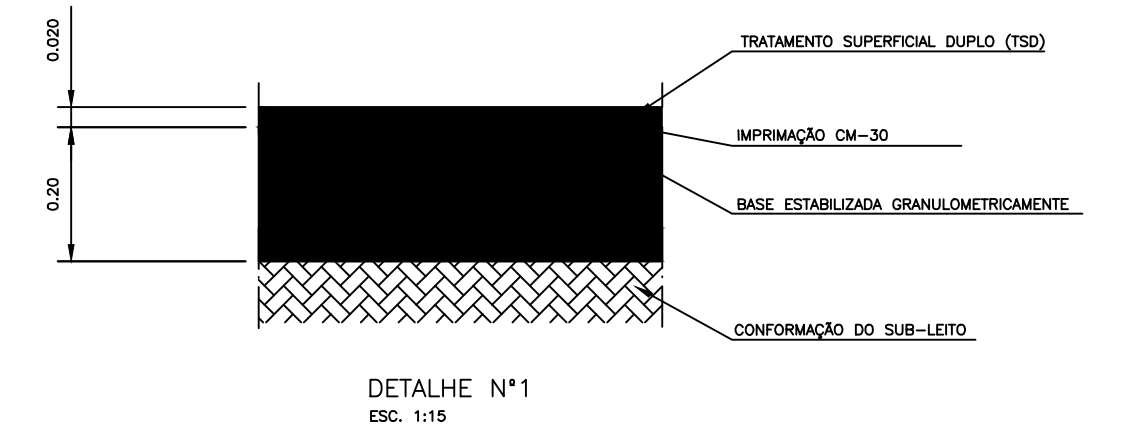

DETALHE N°1
 ESC. 1:15

ESQUEMA DE EXECUÇÃO – PAVIMENTO NOVO	
1-	EXECUÇÃO DA BASE.
2-	EXECUÇÃO DA IMPRIMAÇÃO
3-	EXECUÇÃO DO REVESTIMENTO ASFALTICO – TSD

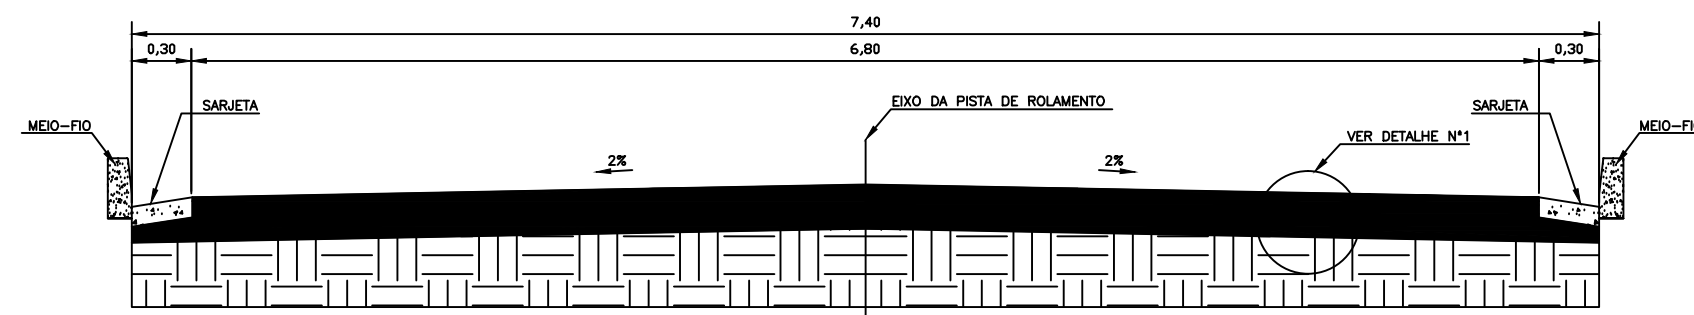

SEÇÃO TRANSVERSAL TIPO – BB
 ESC. 1:50

ARQUIVO
 APLICAÇÃO
 CLASSIFICAÇÃO

CLASSIFICAÇÃO	b				
	a				
		DATA	EXECUT.	VISTO	APROV.
	ALTERAÇÕES				

NOTAS :
 1-DIMENSÕES EM METROS E DIÂMETROS EM MILÍMETROS,
 SALVO INDICAÇÃO CONTRÁRIA.

PREFEITURA MUNICIPAL DE INIMUTABA-MG PROJETO DE INFRA-ESTRUTURA URBANA E VIÁRIA			ESCALA INDICADA	A3
RT	ASSINATURA NOME : FABRÍCIO IRACY SIMÕES	CREA:58.520/D	ART	5253788
N° OPERAÇÃO	APROV.	1053261-26	APROV.	
SICONV	DATA	39.138/2018	DATA	JUNHO DE 2019
Seção Transversal – PLANTA, SEÇÃO E DETALHE Rua Ipê – trecho entre a Rua Cedro e Av. Geraldo M. Mascarenhas – N° Op. 1053261-26 SICONV – 39.138/2018 PAVIMENTAÇÃO DE VIAS PÚBLICAS			NÚMERO	07
			FOLHA	01 DE 01
			ARQ.	