


DRENAGEM
PLANTA
ESC. 1:200

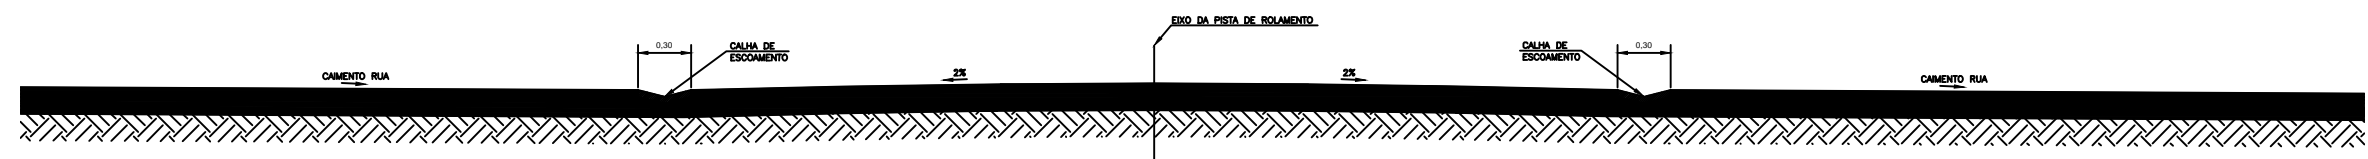

CORTE AA
ESC. 1:50

ARQUIVO					NOTAS : 1-DIMENSÕES EM METROS E DIÂMETROS EM MILÍMETROS, SALVO INDICAÇÃO CONTRÁRIA.	PREFEITURA MUNICIPAL DE INIMUTABA-MG		ESCALA	A3
						PROJETO DE INFRA-ESTRUTURA URBANA E VIÁRIA		INDICADA	
APLICAÇÃO					RT ASSINATURA CREA: 58.520/D ART		NÚMERO		10
					NOME : FABRÍCIO IRACY SIMÕES 5253788		SICONV 39.138/2018		
CLASSIFICAÇÃO	b				N° OPERAÇÃO		PLANTA, SEÇÃO - DRENAGEM SUPERFICIAL		FOLHA
	a				1053261-26		PADRÃO - TODAS AS RUAS DO MUNICÍPIO		
		DATA	EXECUT.	VISTO	APROV.	APROV.	DATA	01 DE 01	
		ALTERAÇÕES				DATA	JUNHO DE 2019	ARQ.	