


SITUAÇÃO DE LOCAÇÃO DA AREA LEVANTADA

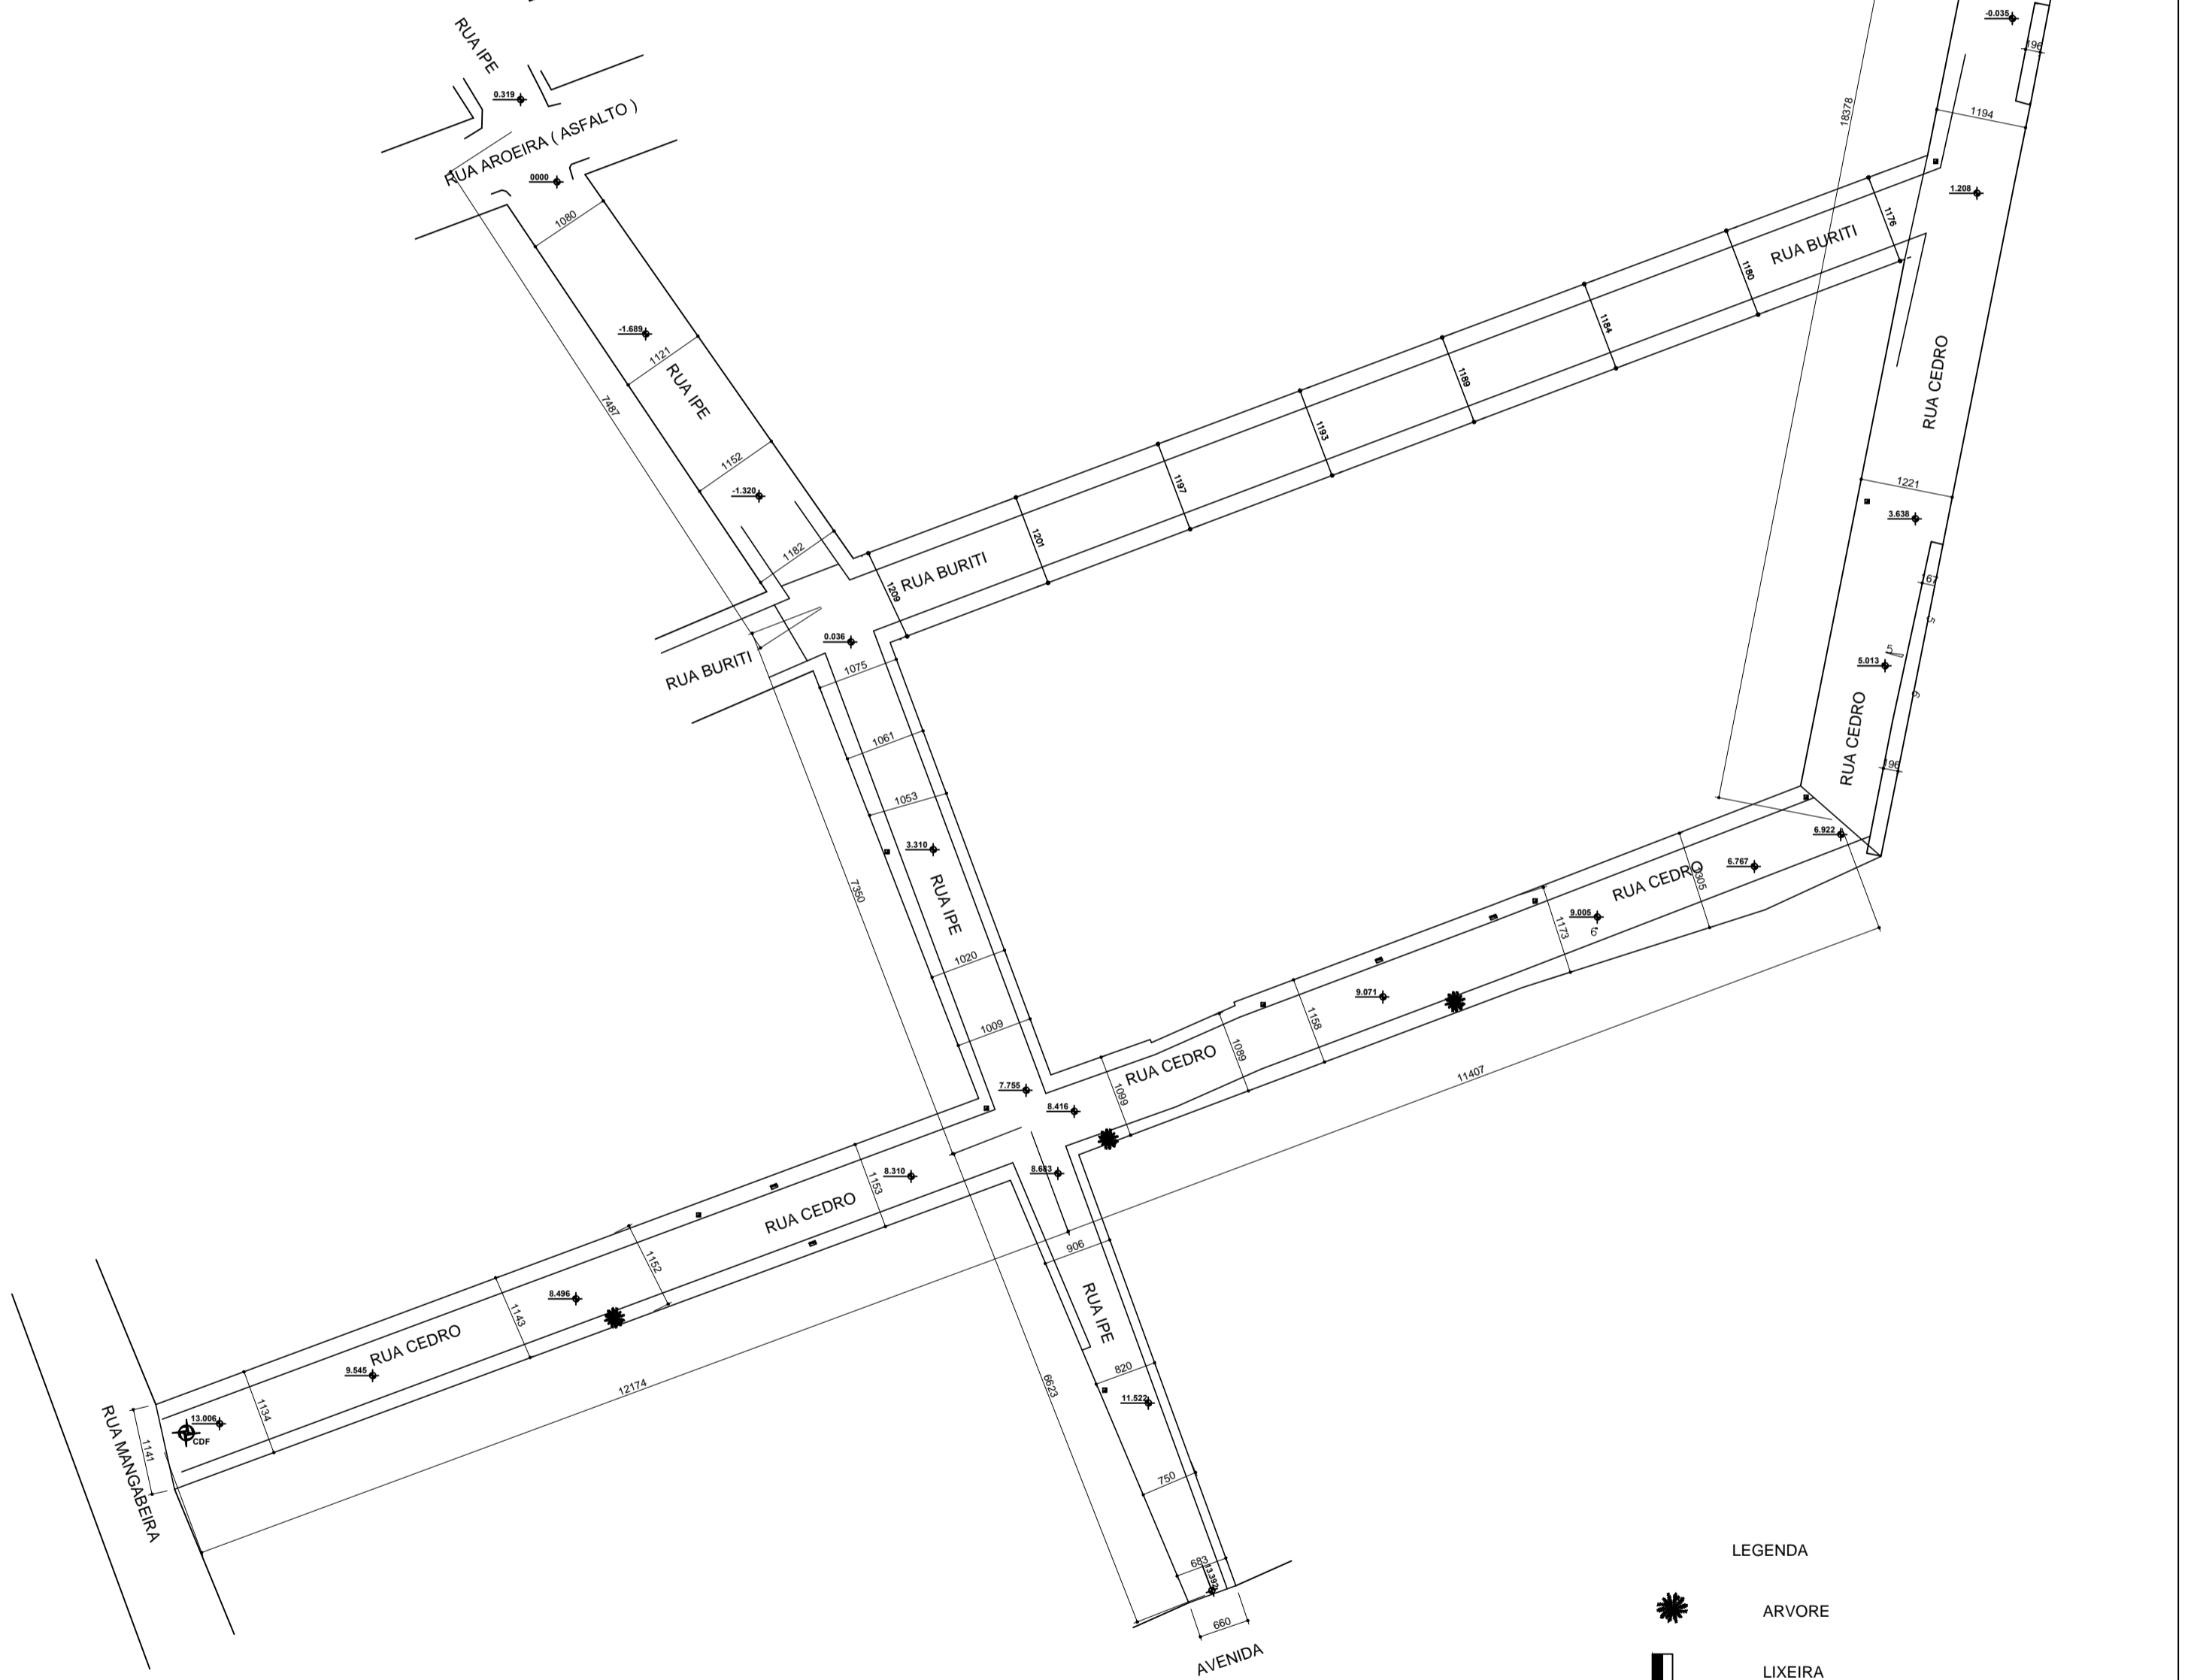

LEGENDA

- ARVORE
- LIXEIRA
- PLACA DE TRANSITO
- POSTE DE LUZ
- NIVEL

Coordenada Geográfica RUA CEDRO
 567108.00 m E / 7929077.00 m S INICIO
 566959.00 m E / 7928758.00 m S FIM

Coordenada Geográfica RUA IPÊ
 567091.00 m E / 7928787.00 m S INICIO
 566948.00 m E / 7928933.00 m S FIM

DEFINIÇÃO DA ÁREA A PAVIMENTAR		TRECHOS DAS RUAS CEDRO, BURITI E IPÊ PORTAL DO CERRADO INIMUTABA - MG								
TÍTULO	FABRICIO IRACY SIMÕES	PROPRIETÁRIO	PREFEITURA MUNICIPAL DE INIMUTABA - MG CNPJ - 17.694.860/0001-75	DATA	Jun/2019	Nº Operação	1053261-26	Observação	Formato	A2
RT:	CREA 9852/03 - MG			ART	5253788	SICONV	39.138/2018	Aprovação	Número	04-02