N

O E

S

SITUAÇÃO DE LOCAÇÃO DA AREA LEVANTADA

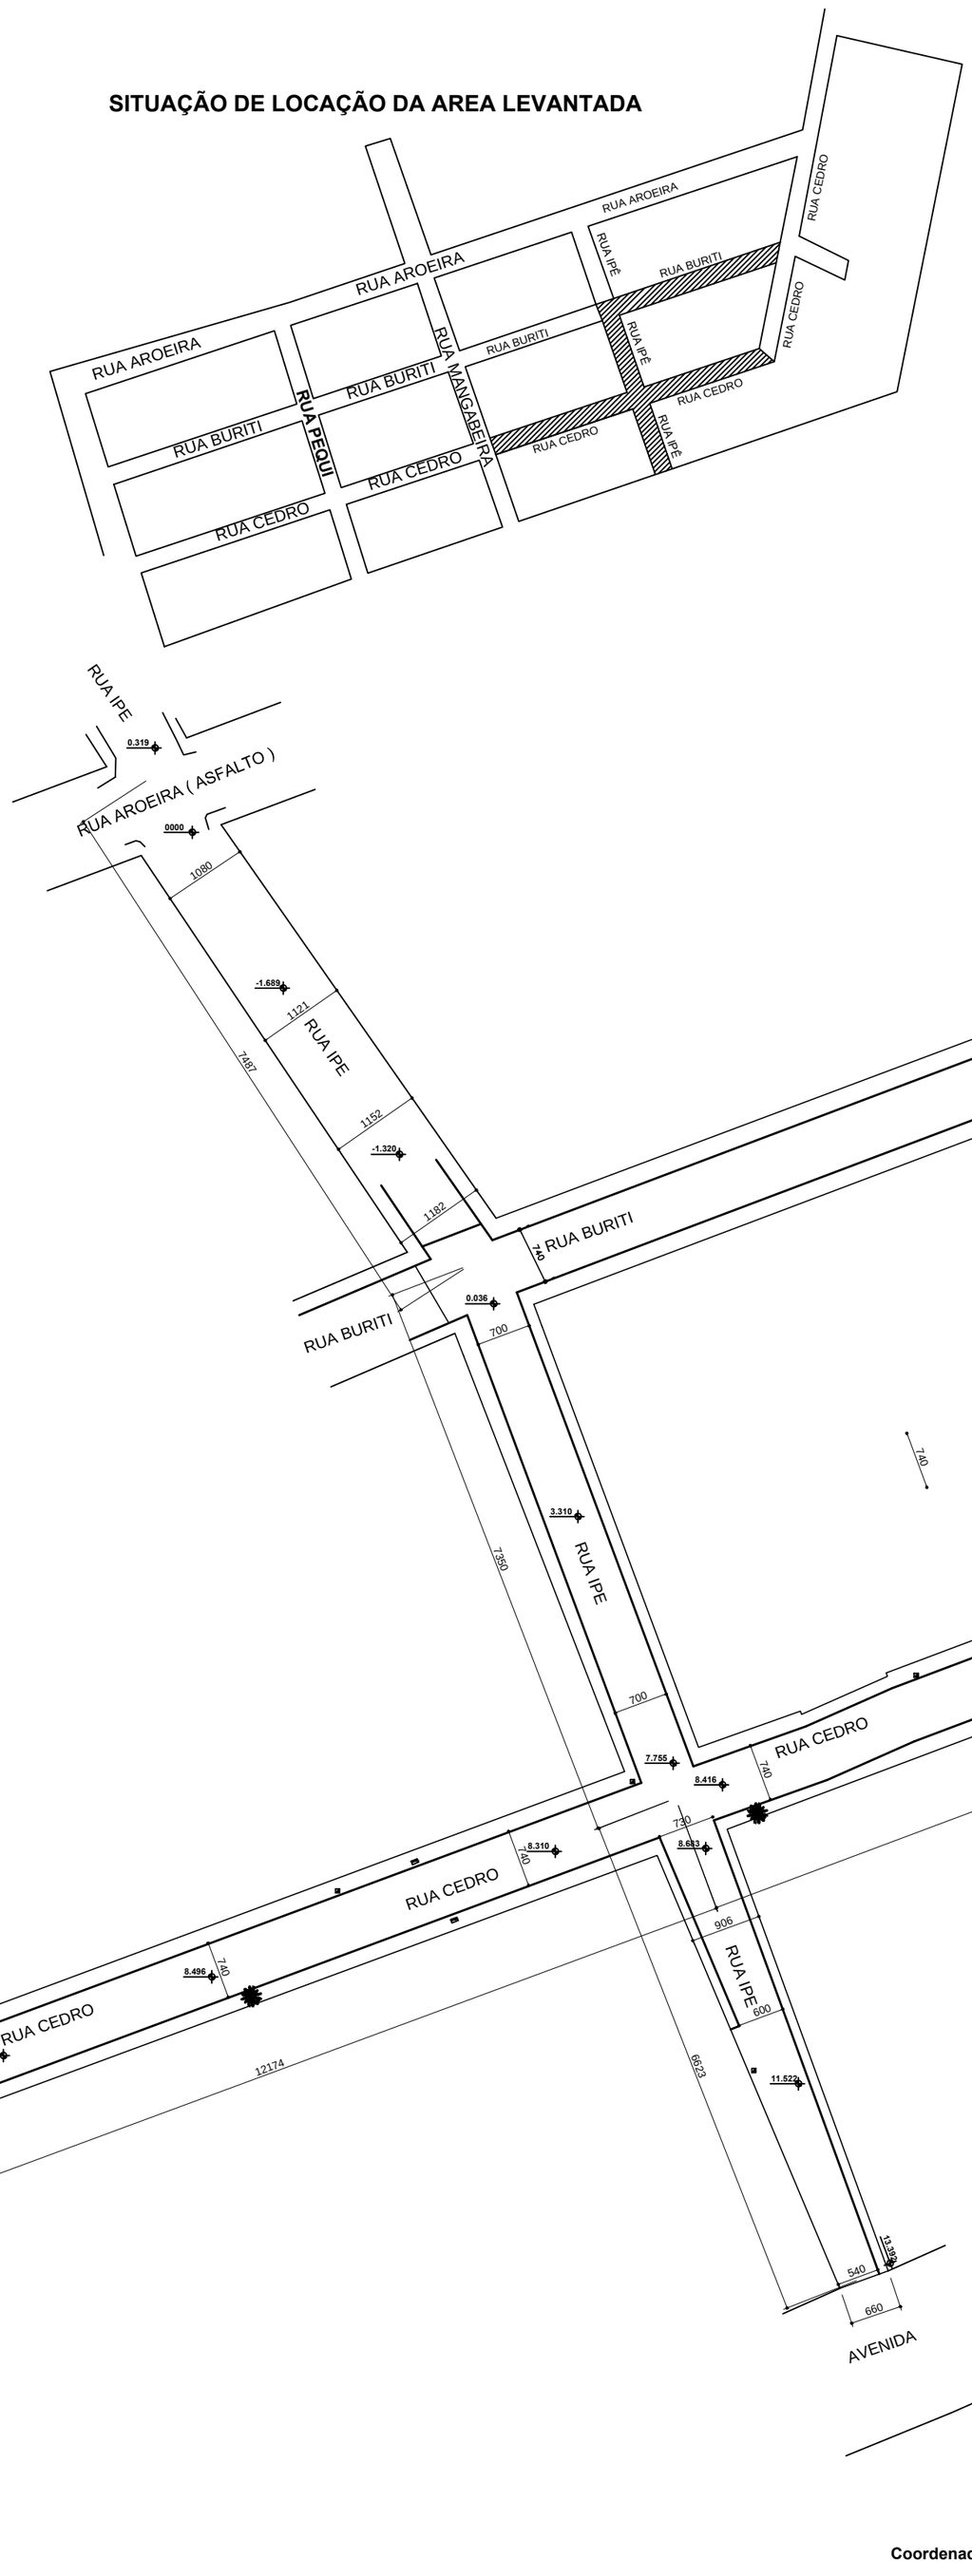

LEGENDA

- ARVORE
- LIXEIRA
- PLACA DE TRANSITO
- POSTE DE LUZ
- NIVEL

Coordenada Geográfica RUA CEDRO

567108.00 m E / 7929077.00 m S CDI **INICIO**

566959.00 m E / 7928758.00 m S CDF **FIM**

Coordenada Geográfica RUA IPÊ

567091.00 m E / 7928787.00 m S IPI **INICIO**

566948.00 m E / 7928933.00 m S IPF **FIM**

TÍTULO	**LARGURA DAS VIAS A PAVIMENTAR**	ENDER.	TRECHOS DAS RUAS CEDRO, BURITI E IPÊ PORTAL DO CERRADO INIMUTABA - MG		
RT.	FABRICIO IRACY SIMÕES CREA 58520/D -MG.	PROPRIETÁRIO.	PREFEITURA MUNICIPAL DE INIMUTABA - MG CNPJ - 17.694.860/0001-75	DATA: Jun/2019	Nº Operação: 1053261-26
				ART: 5253788	SICONV: 39.138/2018
				Observação: Comprimento igual das calçadas.	Formato: A2
				Aprovação	Número: 04-03