


SITUAÇÃO DE LOCAÇÃO DA AREA LEVANTADA

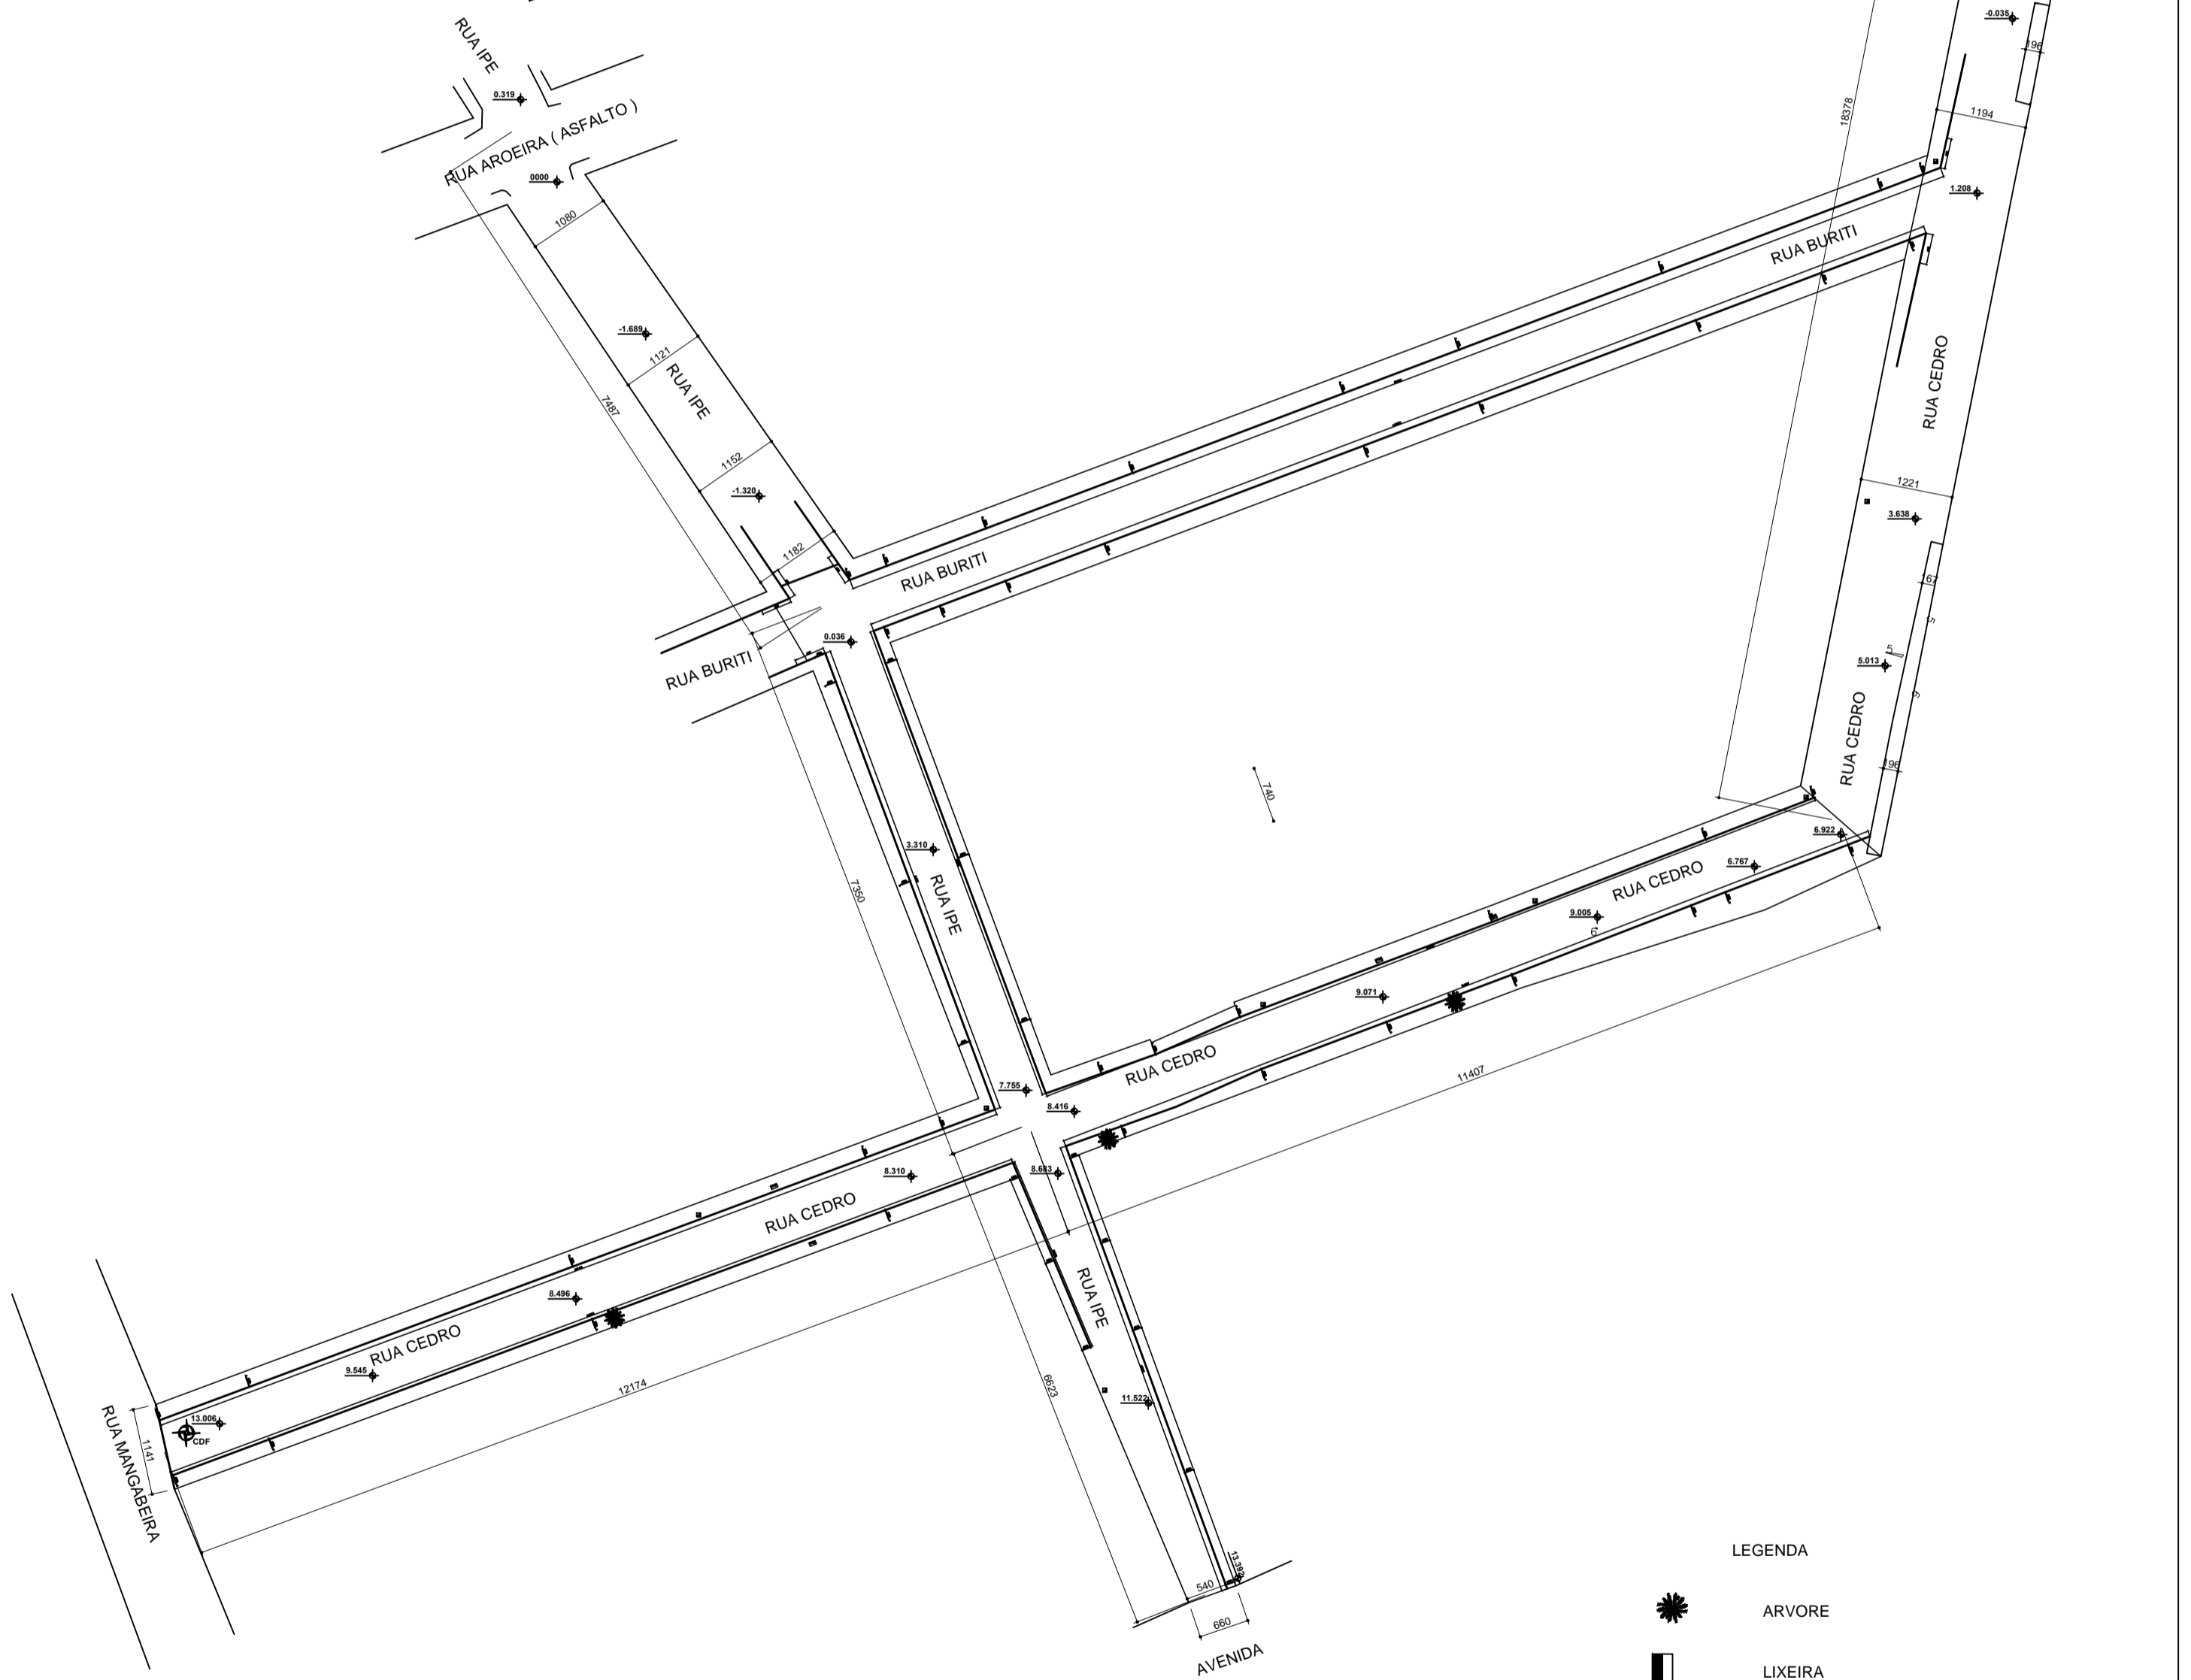

LEGENDA

- ARVORE
- LIXEIRA
- PLACA DE TRANSITO
- POSTE DE LUZ
- NIVEL

Coordenada Geográfica RUA CEDRO
 567108.00 m E / 7929077.00 m S INICIO
 566959.00 m E / 7928758.00 m S FIM

Coordenada Geográfica RUA IPÊ
 567091.00 m E / 7928787.00 m S INICIO
 566948.00 m E / 7928933.00 m S FIM

TITULO		TRECHOS DAS RUAS CEDRO, BURITI E IPÊ PORTAL DO CERRADO INIMUTABA - MG				
RT:	FABRICIO IRACY SIMÕES CREA 98520/0 - MG	PROPRIETARIO	DATA	Nº Operação	Observação	Formato
		PREFEITURA MUNICIPAL DE INIMUTABA - MG CNPJ - 17.694.860/0001-75	Jun/2019	1053261-26	Largura mínima de 1,50m nas vias de 7,00m e 7,40m. Largura mínima de 1,20m nas vias de menor largura.	A2
			ART	SICONV	Número	
			5253788	39.138/2018	04-04	