



SINALIZAÇÃO VERTICAL é um subsistema de sinalização viária, que se utiliza de placas, onde o meio de comunicação (sinal) está na posição vertical, fixado ao lado ou suspenso sobre a pista, transmitindo mensagens de caráter permanente e, eventualmente, variáveis, mediante símbolos e / ou legendas pré-reconhecidas e legalmente instruídas. As placas, classificadas de acordo com as suas funções, são agrupadas em um dos seguintes tipos de sinalização vertical:

- sinalização de Regulamentação;
- sinalização de Advertência;
- sinalização de Indicação.

SINALIZAÇÃO DE REGULAMENTAÇÃO tem por finalidade informar aos usuários das condições, proibições, obrigações ou restrições no uso das vias. Sua mensagem são imperativas e seu desrespeito constitui infração.

PARADA OBRIGATORIA é um sinal de forma octogonal com as seguintes características:


- Lado: 0,250m
- Orla Interna Branca: 0,010m
- Orla Externa Vermelha: 0,020m
- Cores:
 - *Fundo: Vermelho
 - *Letras: Brancas
 - *Orla Interna: Branca
 - *Orla Externa: Vermelho




IDENTIFICAÇÃO DE RUAS a ser colocada no início e no fim de cada rua, com as seguintes características:

- Comprimento: 0,180m
- Altura: 0,120m
- Cores:
 - *Fundo: Azul
 - *Letras: Brancas
 - *Orla Interna: Branca
 - *Orla Externa: Azul


RAMPA NO PASSEIO ≤ 2,20m

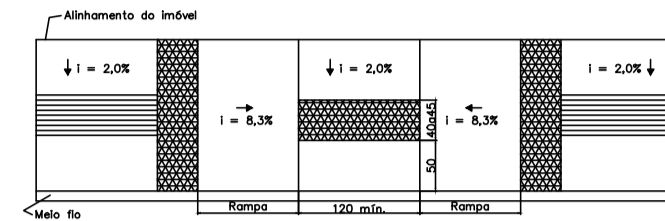

PISO ANTIDERRAPANTE SEM ESC.

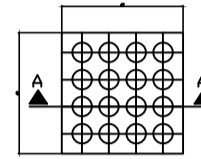

DETALHE DAS RAMPAS DE ACESSIBILIDADE E PISO PODOTÁTIL Sem Escala

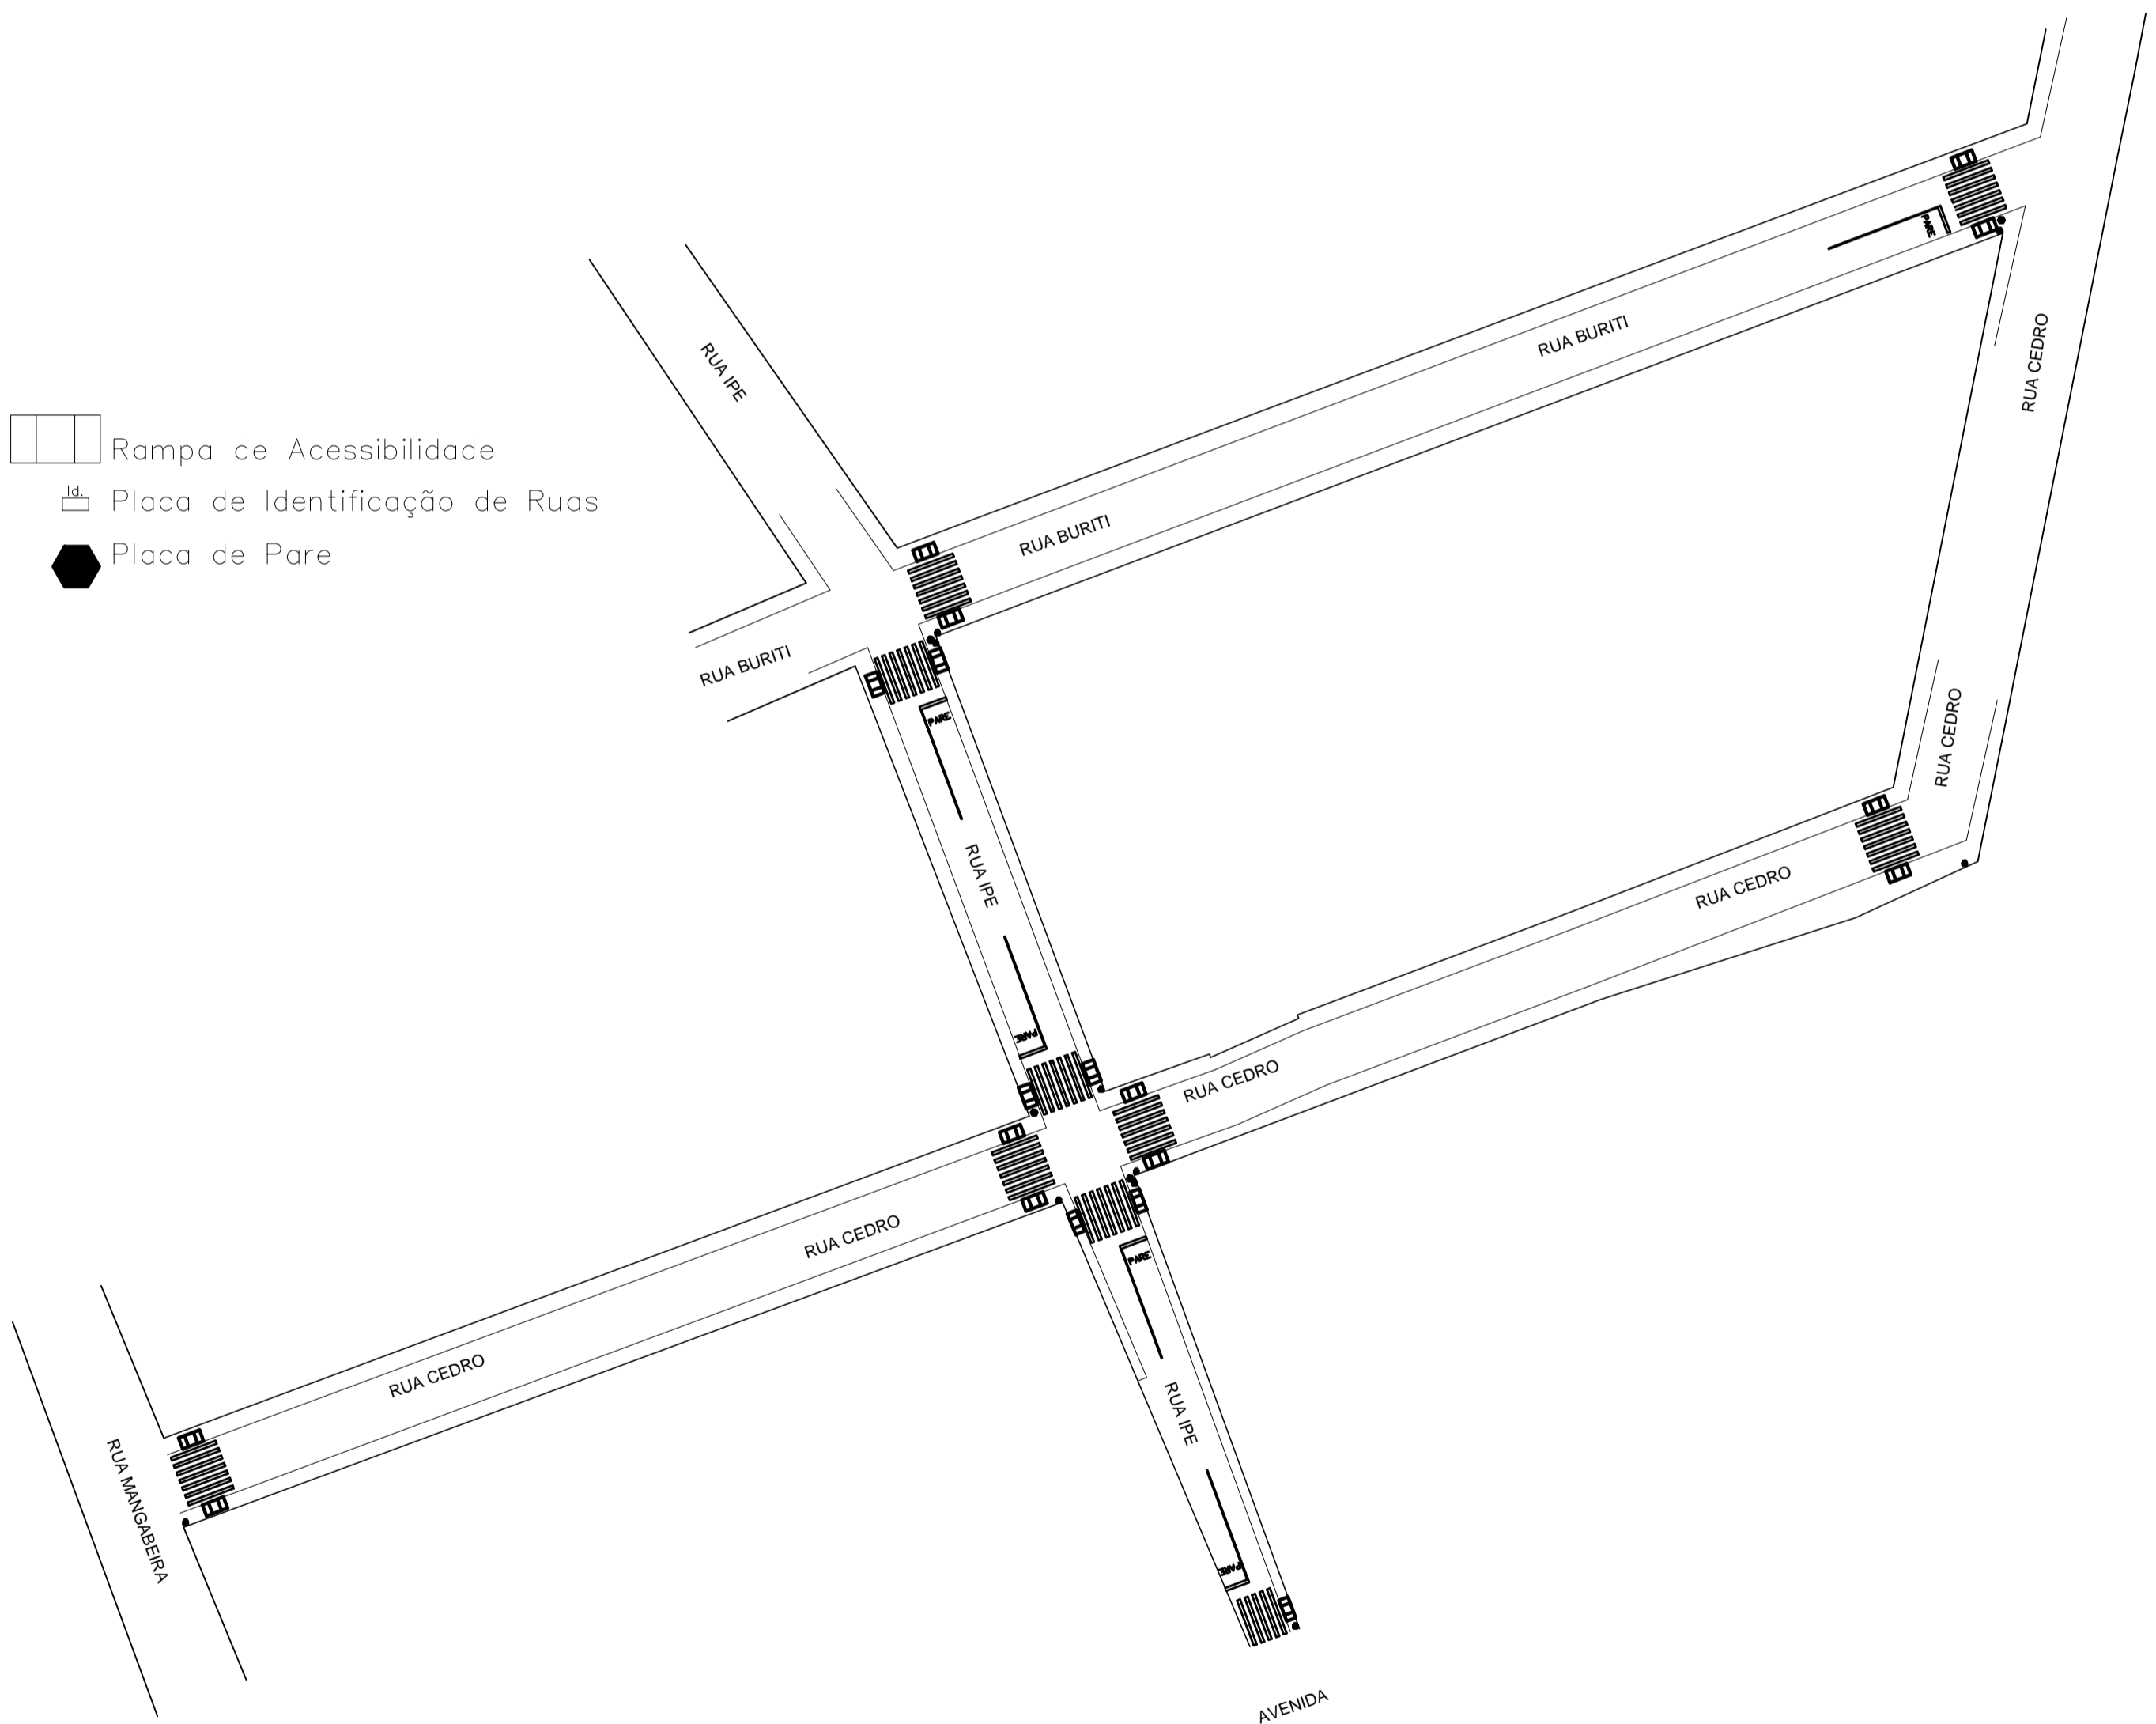

- Rampa de Acessibilidade
- Placa de Identificação de Ruas
- Placa de Pare

| | | | | | | | | | | | | | |
|-----|--------------|--|--|--|--|---|--|--|--|---|-------------|------------|---------|
| RT: | TÍTULO | RAMPAS, FAIXAS E PLACAS | | | | ENDER. | | | | TRECHOS DAS RUAS CEDRO, BURITI E IPÊ PORTAL DO CERRADO INIMUTABA - MG | | | |
| | PROPRIETÁRIO | FABRÍCIO IRACY SIMÕES CREA 58520/D-MG | | | | PREFEITURA MUNICIPAL DE INIMUTABA - MG CNPJ - 17.694.860/0001-75 | | | | DATA | Nº Operação | Observação | Formato |
| | | | | | | | | | | Jun/2019 | 1053261-26 | | A2 |
| | | | | | | | | | | ART | SICOMV | Aprovação | Número |
| | | | | | | | | | | 5253788 | 39.138/2018 | | 08 |