


SITUAÇÃO DE LOCAÇÃO DA AREA LEVANTADA

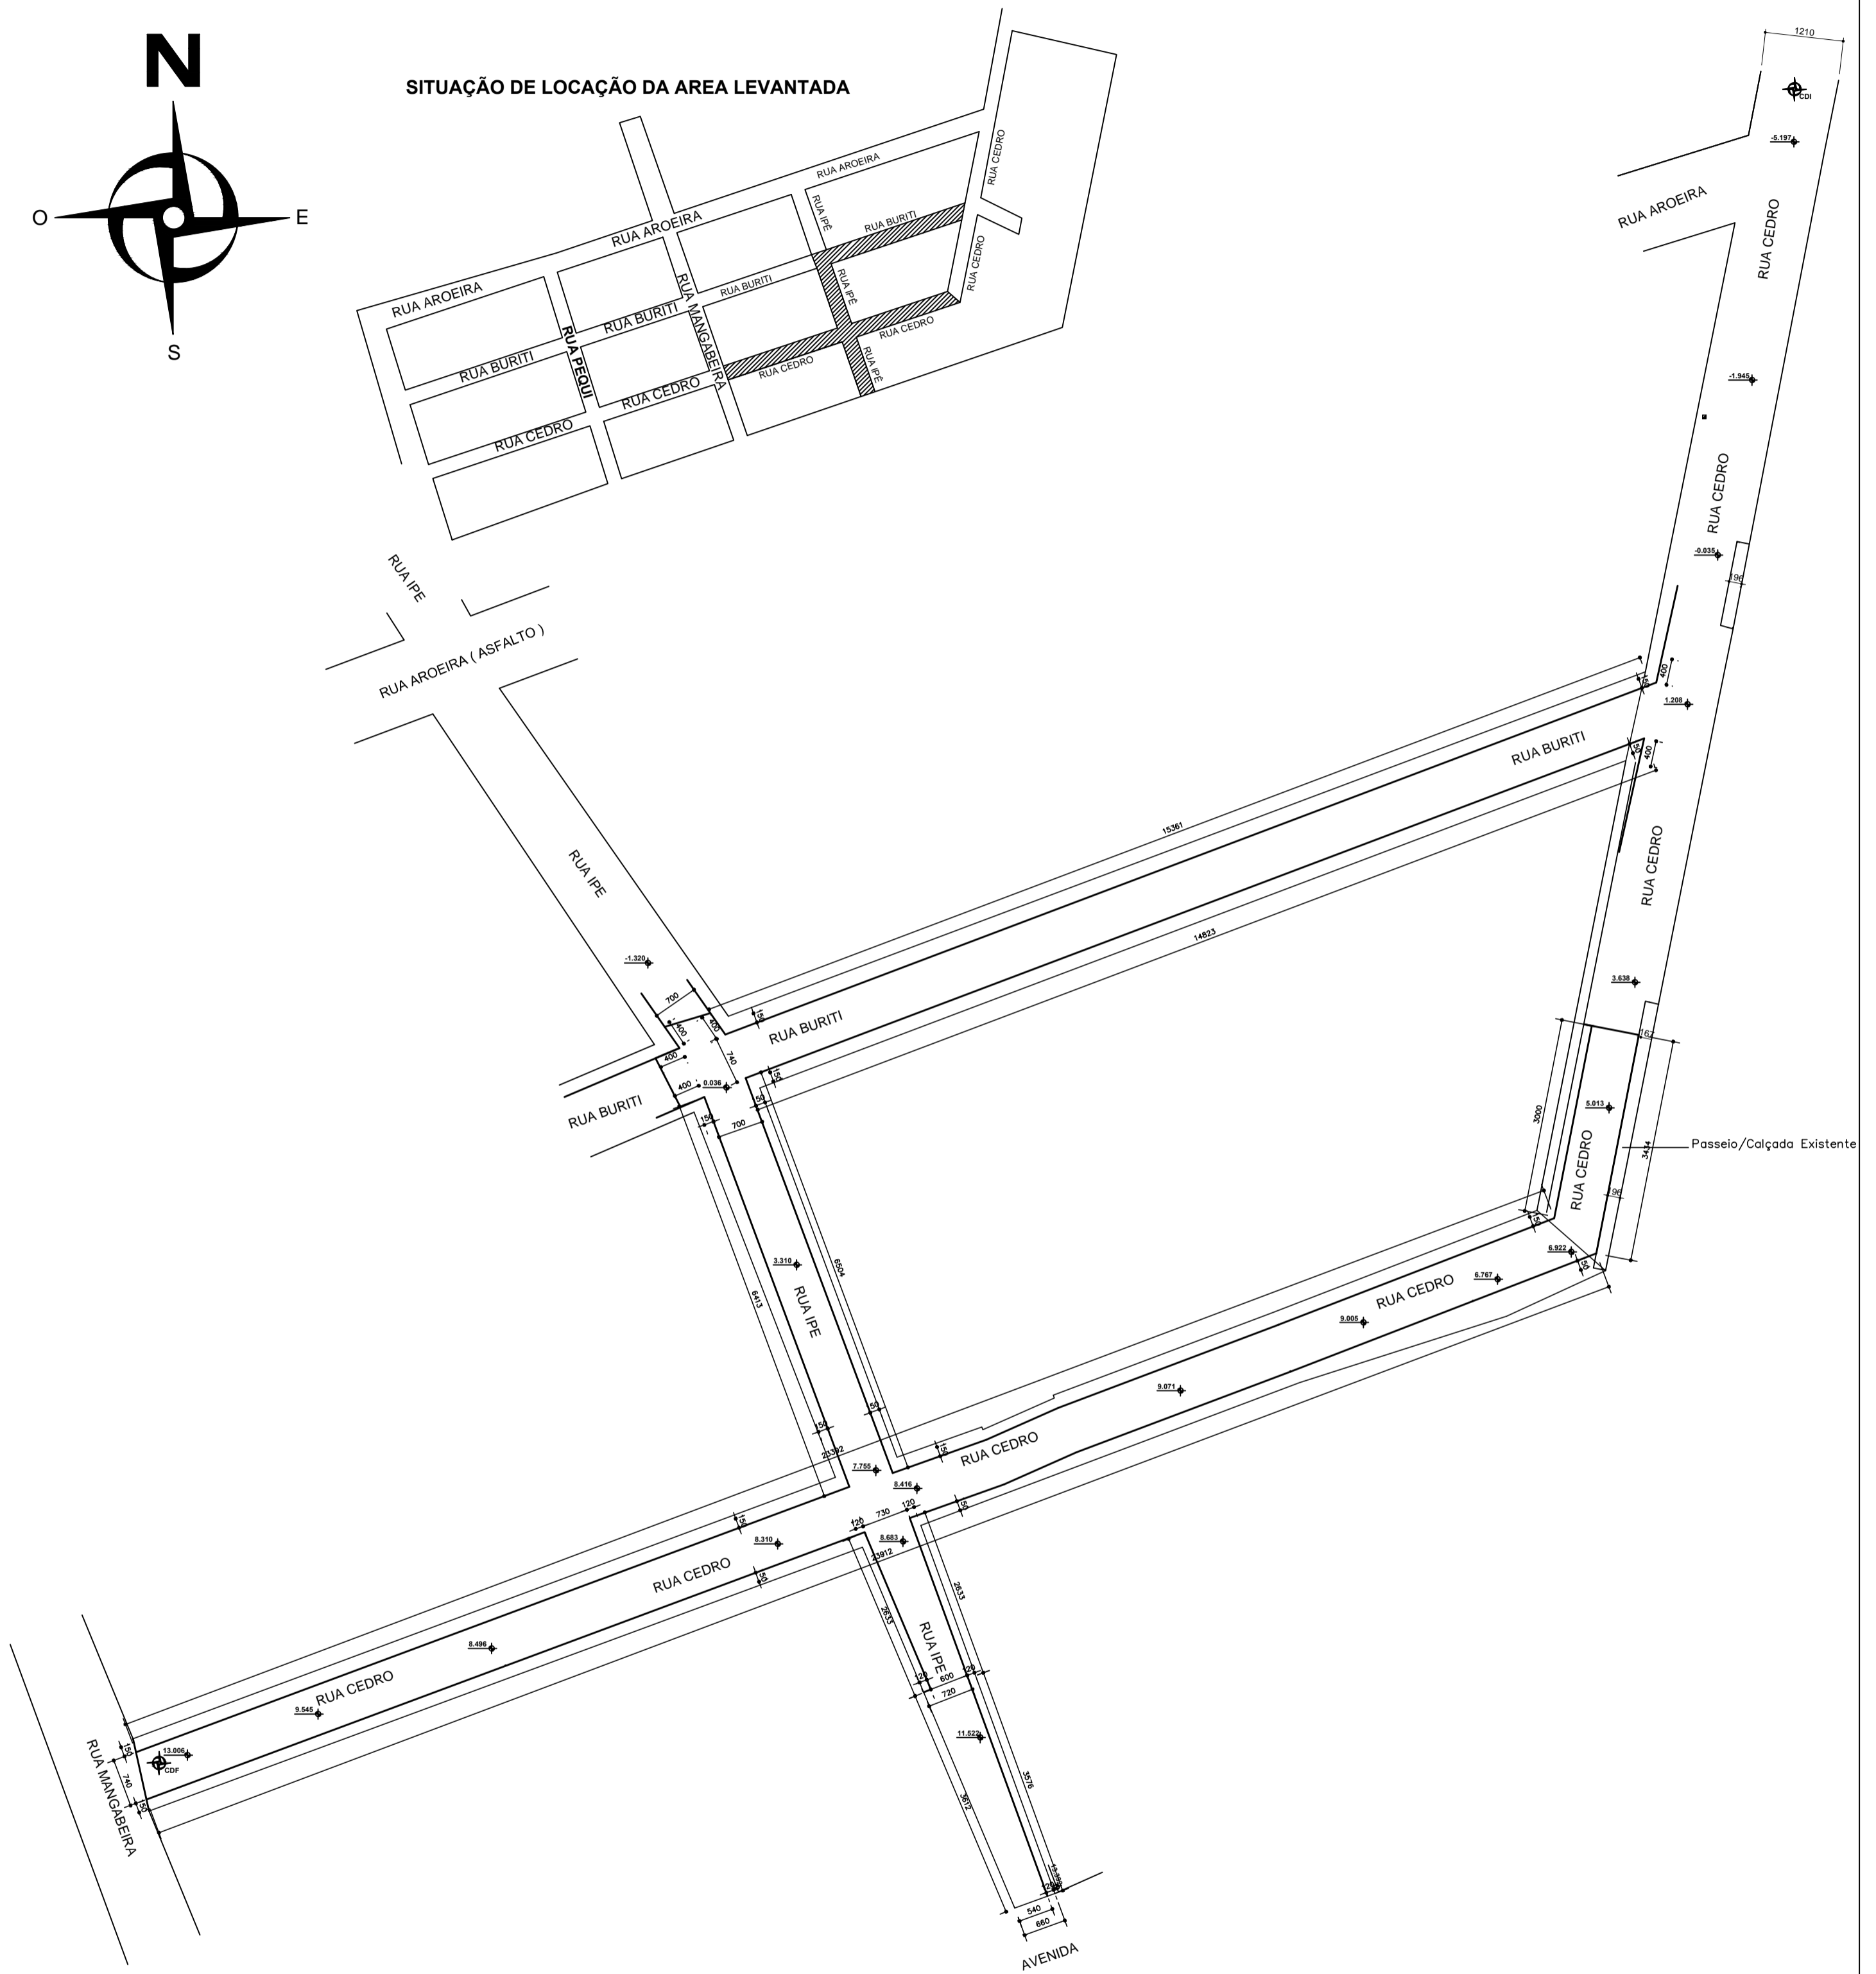

Coordenada Geográfica RUA CEDRO
 567108.00 m E / 7929077.00 m S INICIO
 566959.00 m E / 7928758.00 m S FIM

Coordenada Geográfica RUA IPÊ
 567091.00 m E / 7928787.00 m S INICIO
 566948.00 m E / 7928933.00 m S FIM



TÍTULO		TRECHOS DAS RUAS CEDRO, BURITI E IPÊ PORTAL DO CERRADO INIMUTABA - MG								
RT:	FABRICIO IRACY SIMÕES CREA 98520/0 - MG	PROPRIETÁRIO	PREFEITURA MUNICIPAL DE INIMUTABA - MG CNPJ - 17.694.860/0001-75	DATA	Nov/2019	Nº Operação	1053261-26	Obs. Calçadas: Largura mínima de 1,50m nas vias de 7,00m e 7,40m. Largura mínima de 1,20m nas vias de menor largura.	Formato	A2
		ART	5253788	SICONV	39.138/2018	Número	14 (04-04)			